


COLLEDARA

**Legenda:**

- Presentato
- Ammesso
- Chiuso (lavori conclusi)
- Chiusa senza ammissione <sup>(1)</sup>
- Interventi attesi sisma 2009
- C.T.R.
- Perimetrazione P.D.R.
- Zona A centro storico

<sup>(1)</sup> Con provvedimento di diniego o archiviazione



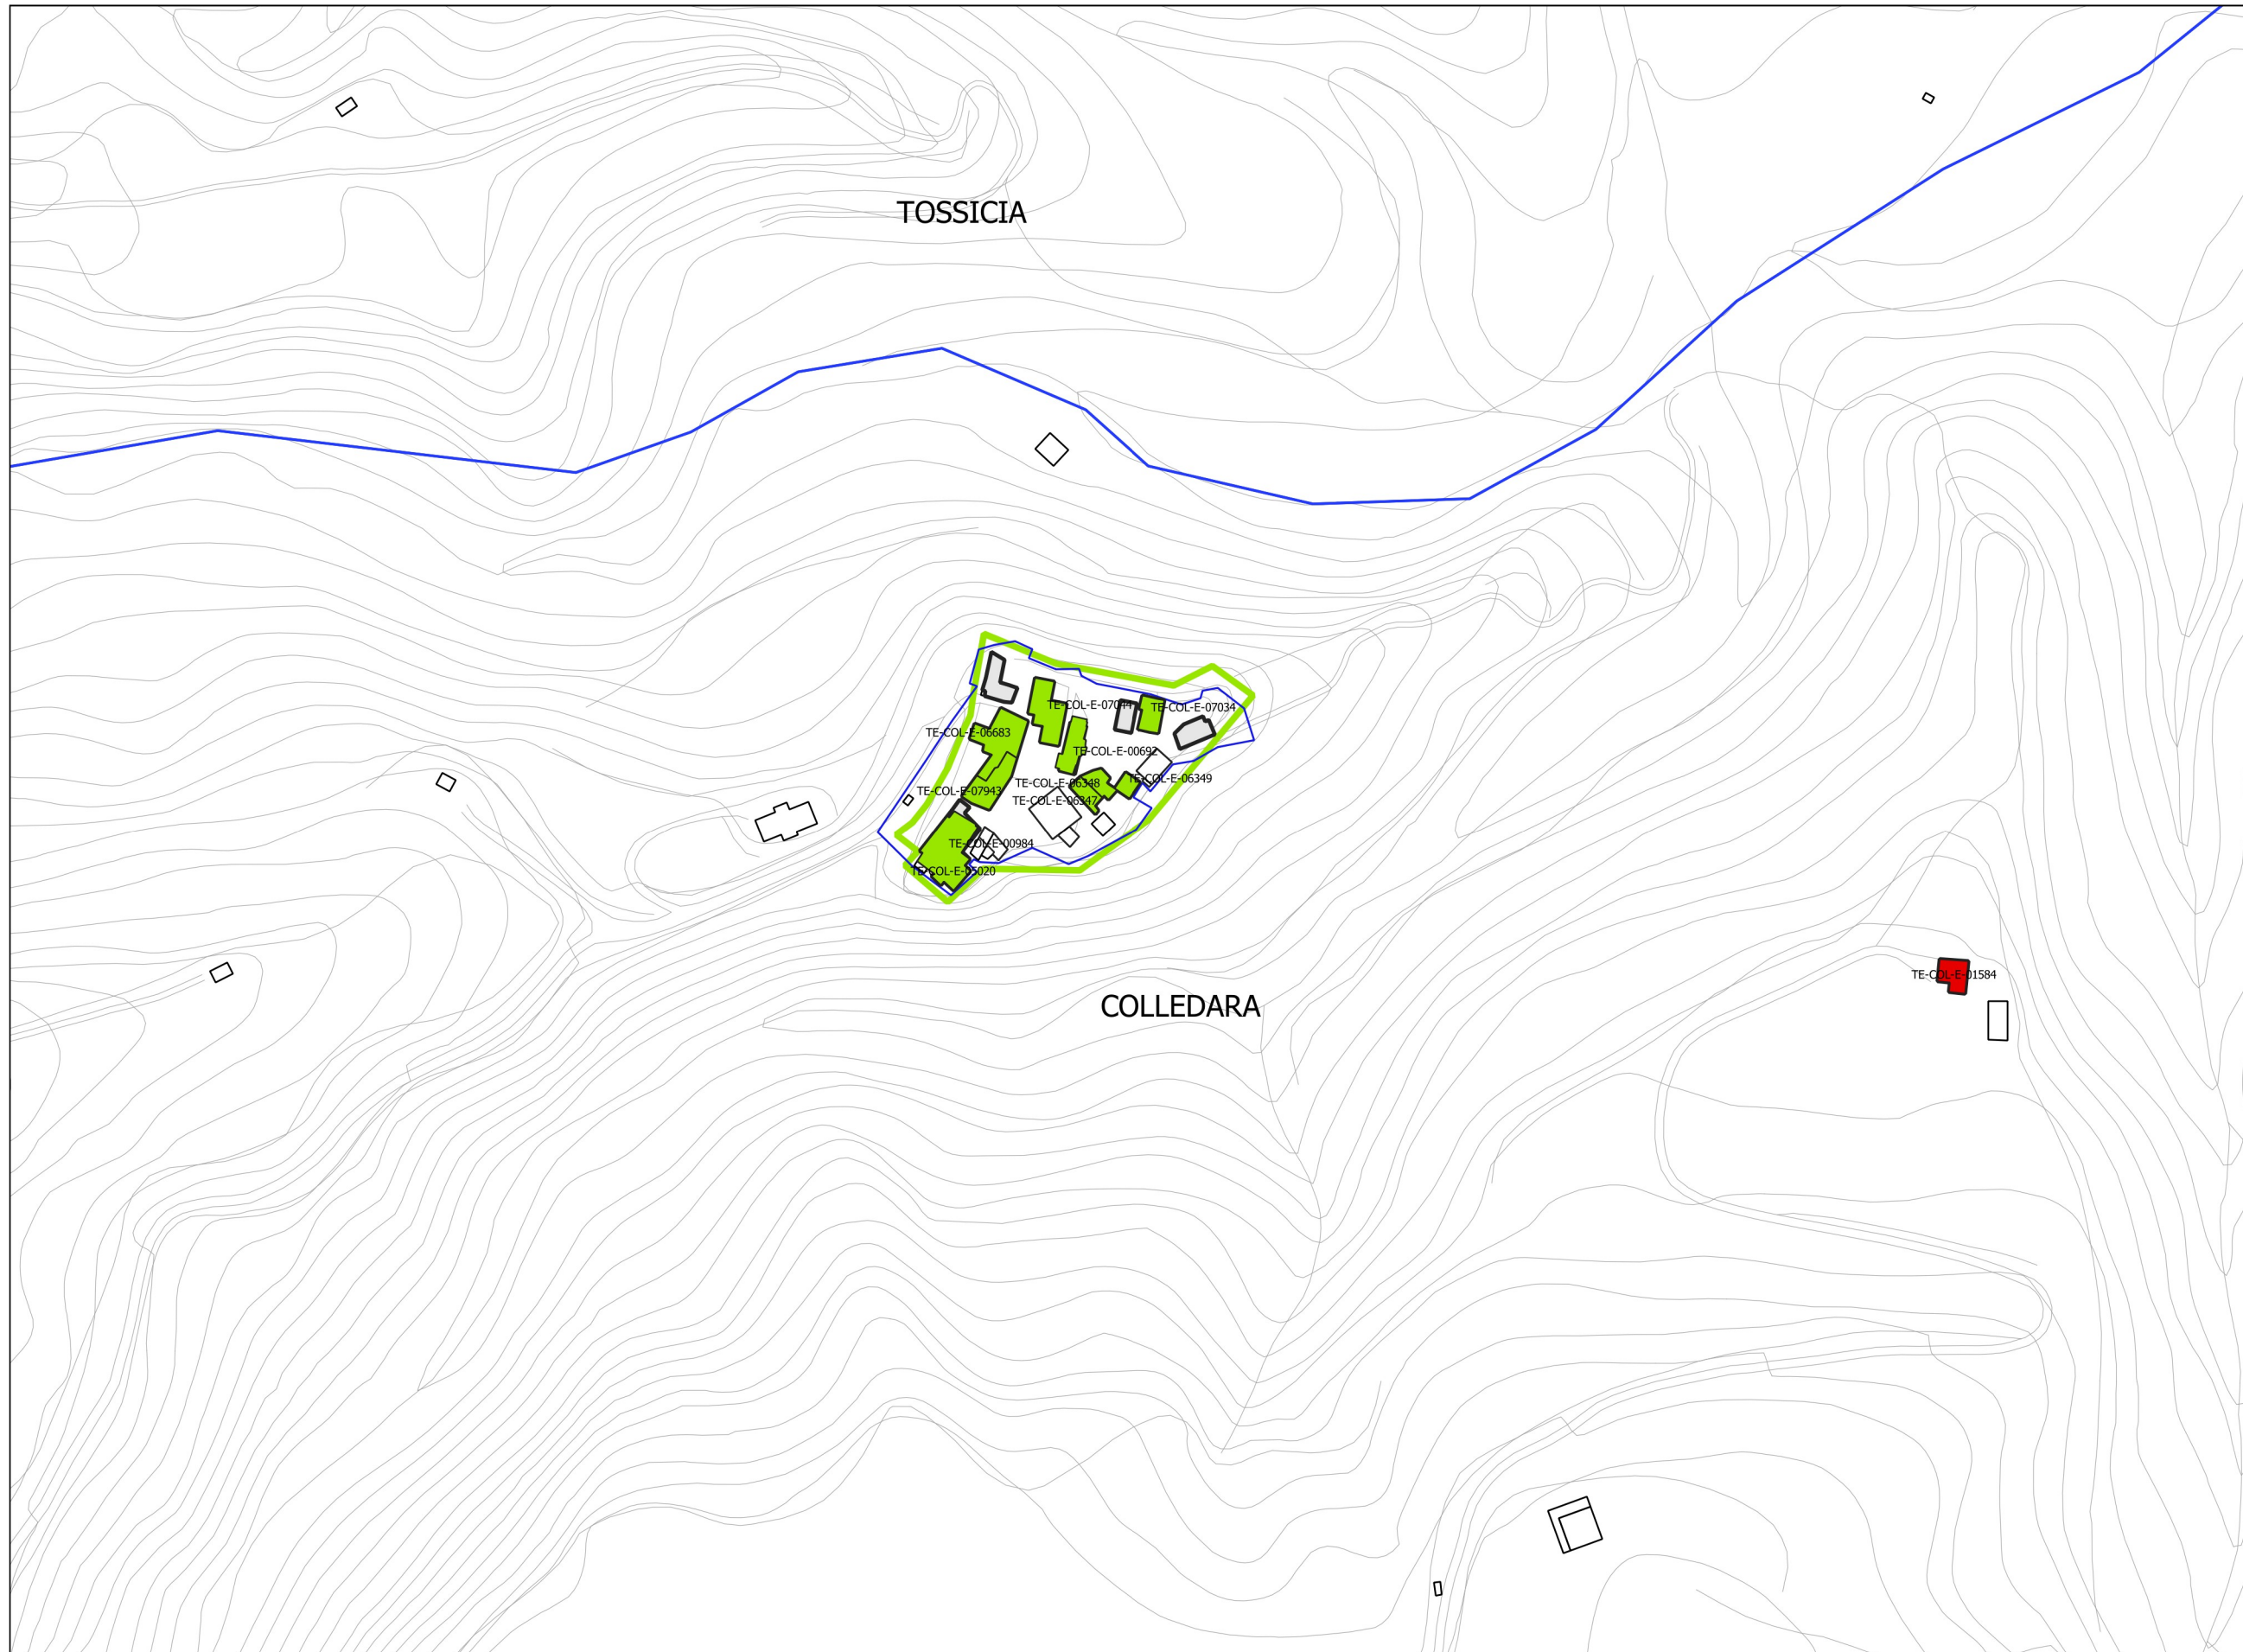


**Legenda:**

- Presentato
- Ammesso
- Chiuso (lavori conclusi)
- Chiusa senza ammissione <sup>(1)</sup>
- Interventi attesi sisma 2009
- C.T.R.
- Perimetrazione P.D.R.
- Zona A centro storico

(1) Con provvedimento di diniego o archiviazione



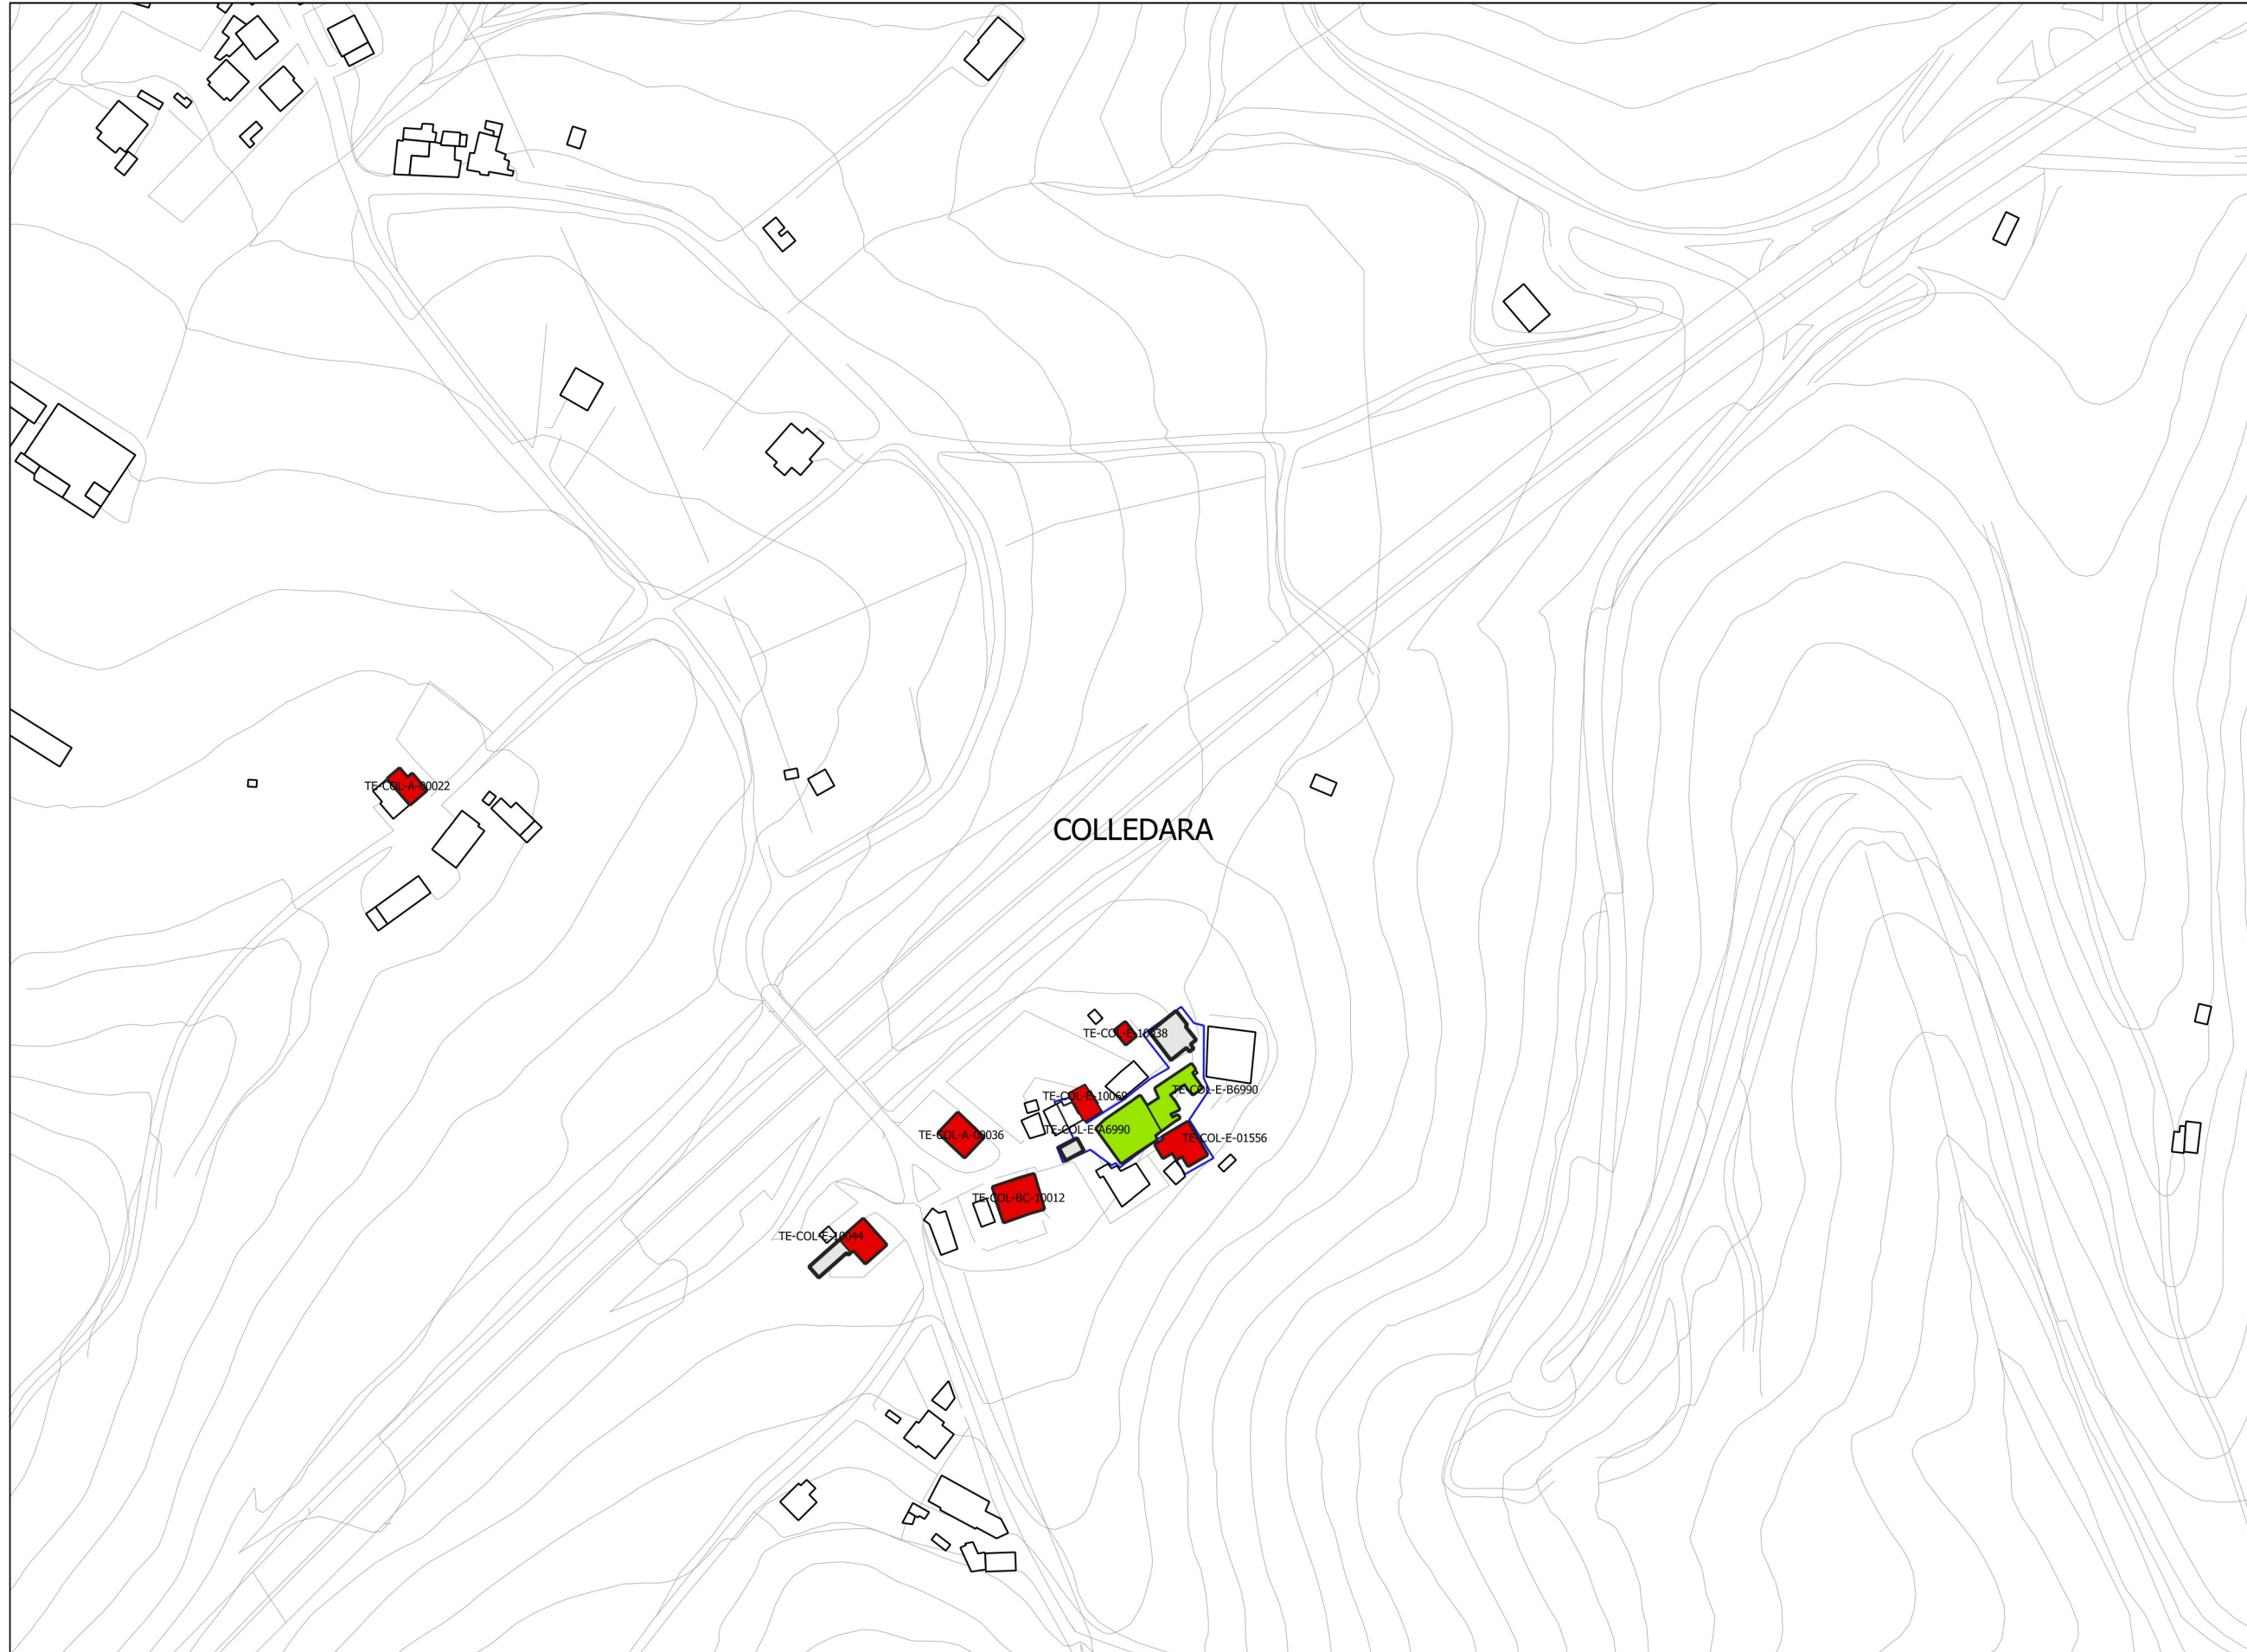

**Legenda:**

- Presentato
- Ammesso
- Chiuso (lavori conclusi)
- Chiusa senza ammissione <sup>(1)</sup>
- Interventi attesi sisma 2009
- C.T.R.
- Perimetrazione P.D.R.
- Zona A centro storico

(1) Con provvedimento di diniego o archiviazione